


# A案

18.11.06 送付

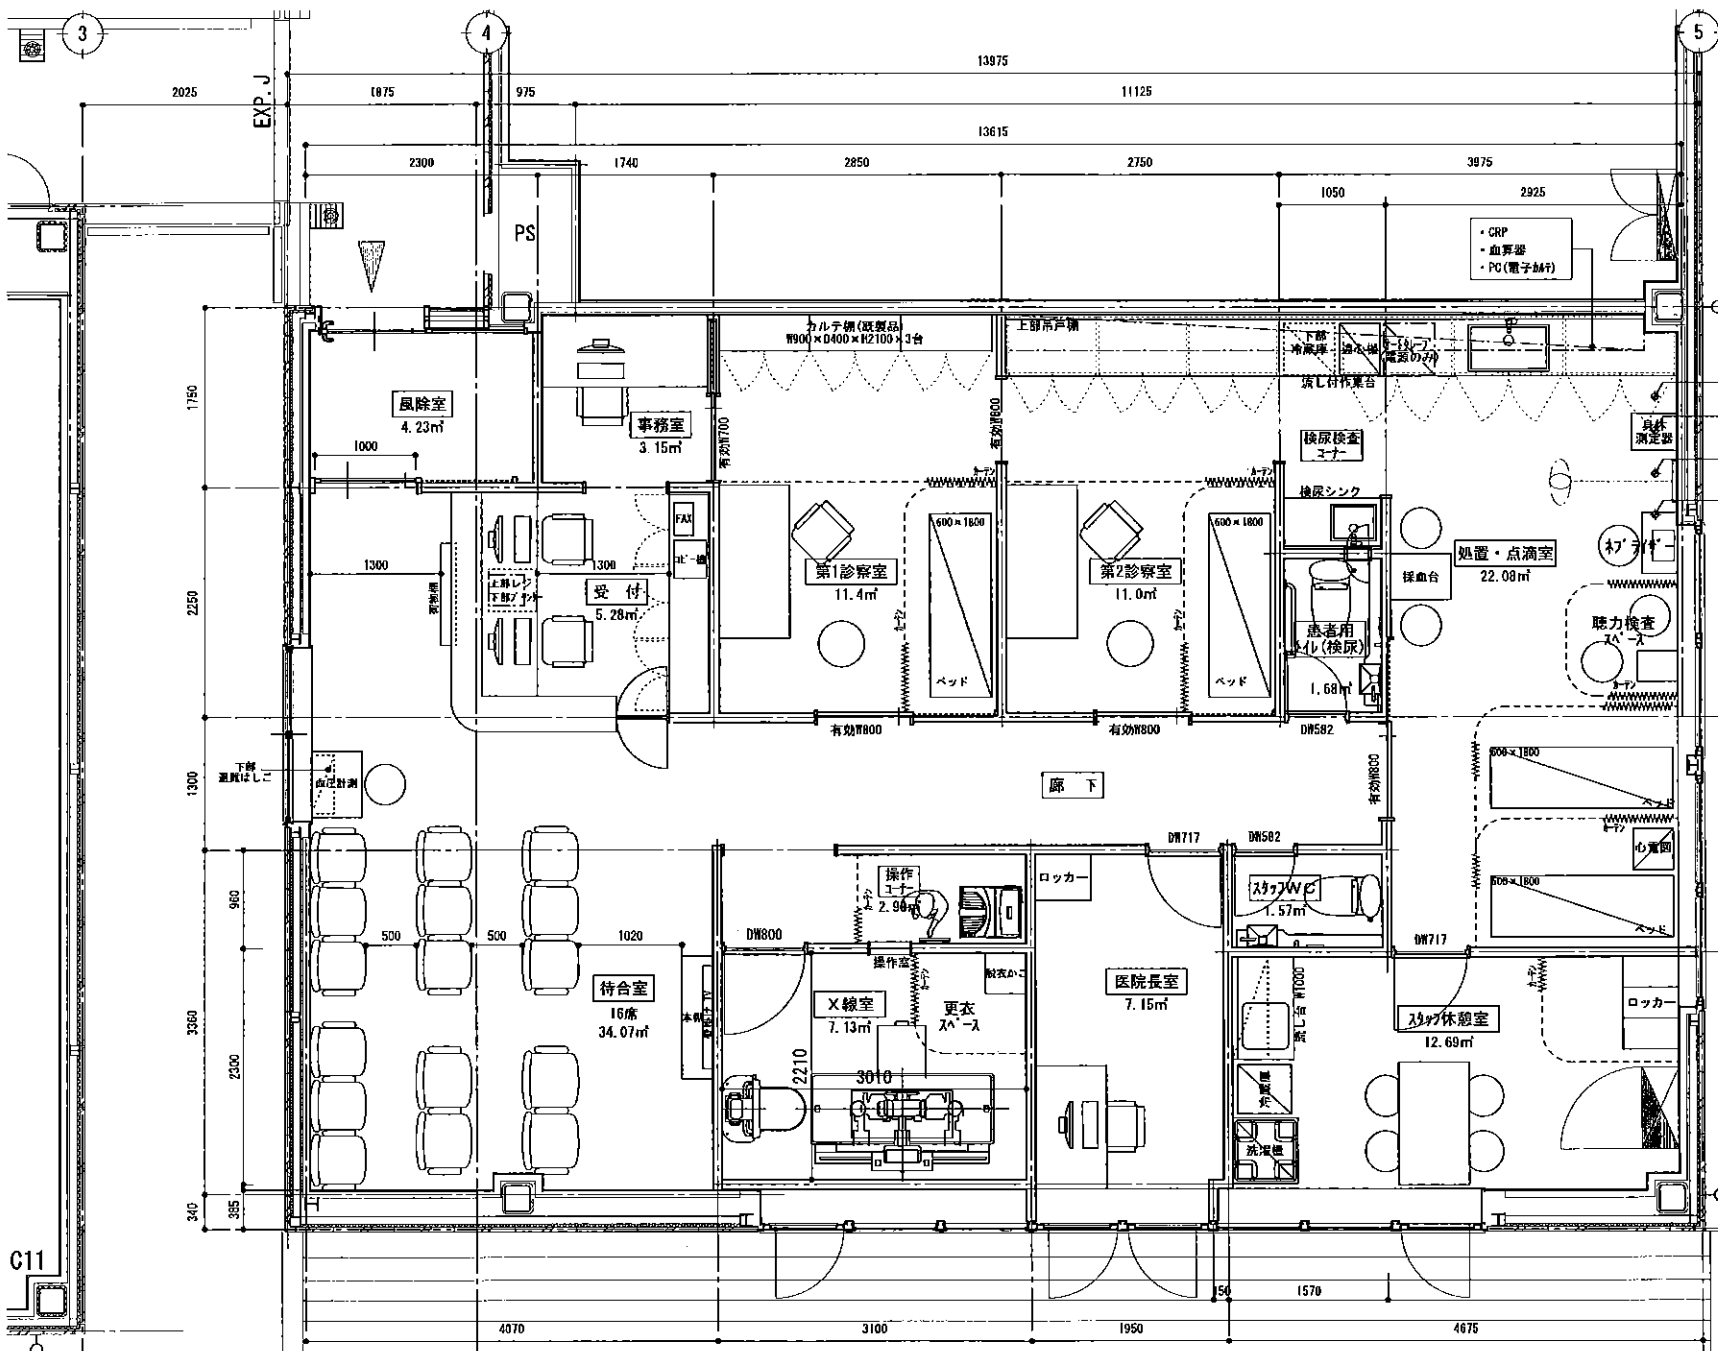

既存排水管 65φ  
 既存排水管 65φ  
 既存排水管 65φ  
 既存排水管 65φ

全体面積 125.76㎡  
 (38.04坪)